


GALVENIE RĀDĪTĀJI

Zemesgabala kadastra numurs	68760010140
Zemesgabala platība	1064000 m²
Vēja elektrostacija (5 gab.)	23020101
Inženierbūves iedalījums grupās	III
Maksimālais augstums	246.6 m
Elektrostacijas aizsargjosla	R=489.9
Ceļi un laukumi	2112
Inženierbūves iedalījums grupās	II
Izbūvejamo ceļu garums (kopējais)	100 km
Elektrosadales pazemes līnijas	221404
Trases kopgarums	270 km

Zemesgabala kadastra numurs	68740010198
Zemesgabala platība	1385000 m²
Vēja elektrostacija (11 gab.)	23020101
Inženierbūves iedalījums grupās	III
Maksimālais augstums	246.6 m
Elektrostacijas aizsargjosla	R=489.9
Ceļi un laukumi	2112
Inženierbūves iedalījums grupās	II
Izbūvejamo ceļu garums (kopējais)	100 km
Elektrosadales pazemes līnijas	221404
Trases kopgarums	270 km

Zemesgabala kadastra numurs	68760020186
Zemesgabala platība	1387000 m²
Vēja elektrostacija (10 gab.)	23020101
Inženierbūves iedalījums grupās	III
Maksimālais augstums	246.6 m
Elektrostacijas aizsargjosla	R=489.9
Ceļi un laukumi	2112
Inženierbūves iedalījums grupās	II
Izbūvejamo ceļu garums (kopējais)	100 km
Elektrosadales pazemes līnijas	221404
Trases kopgarums	270 km

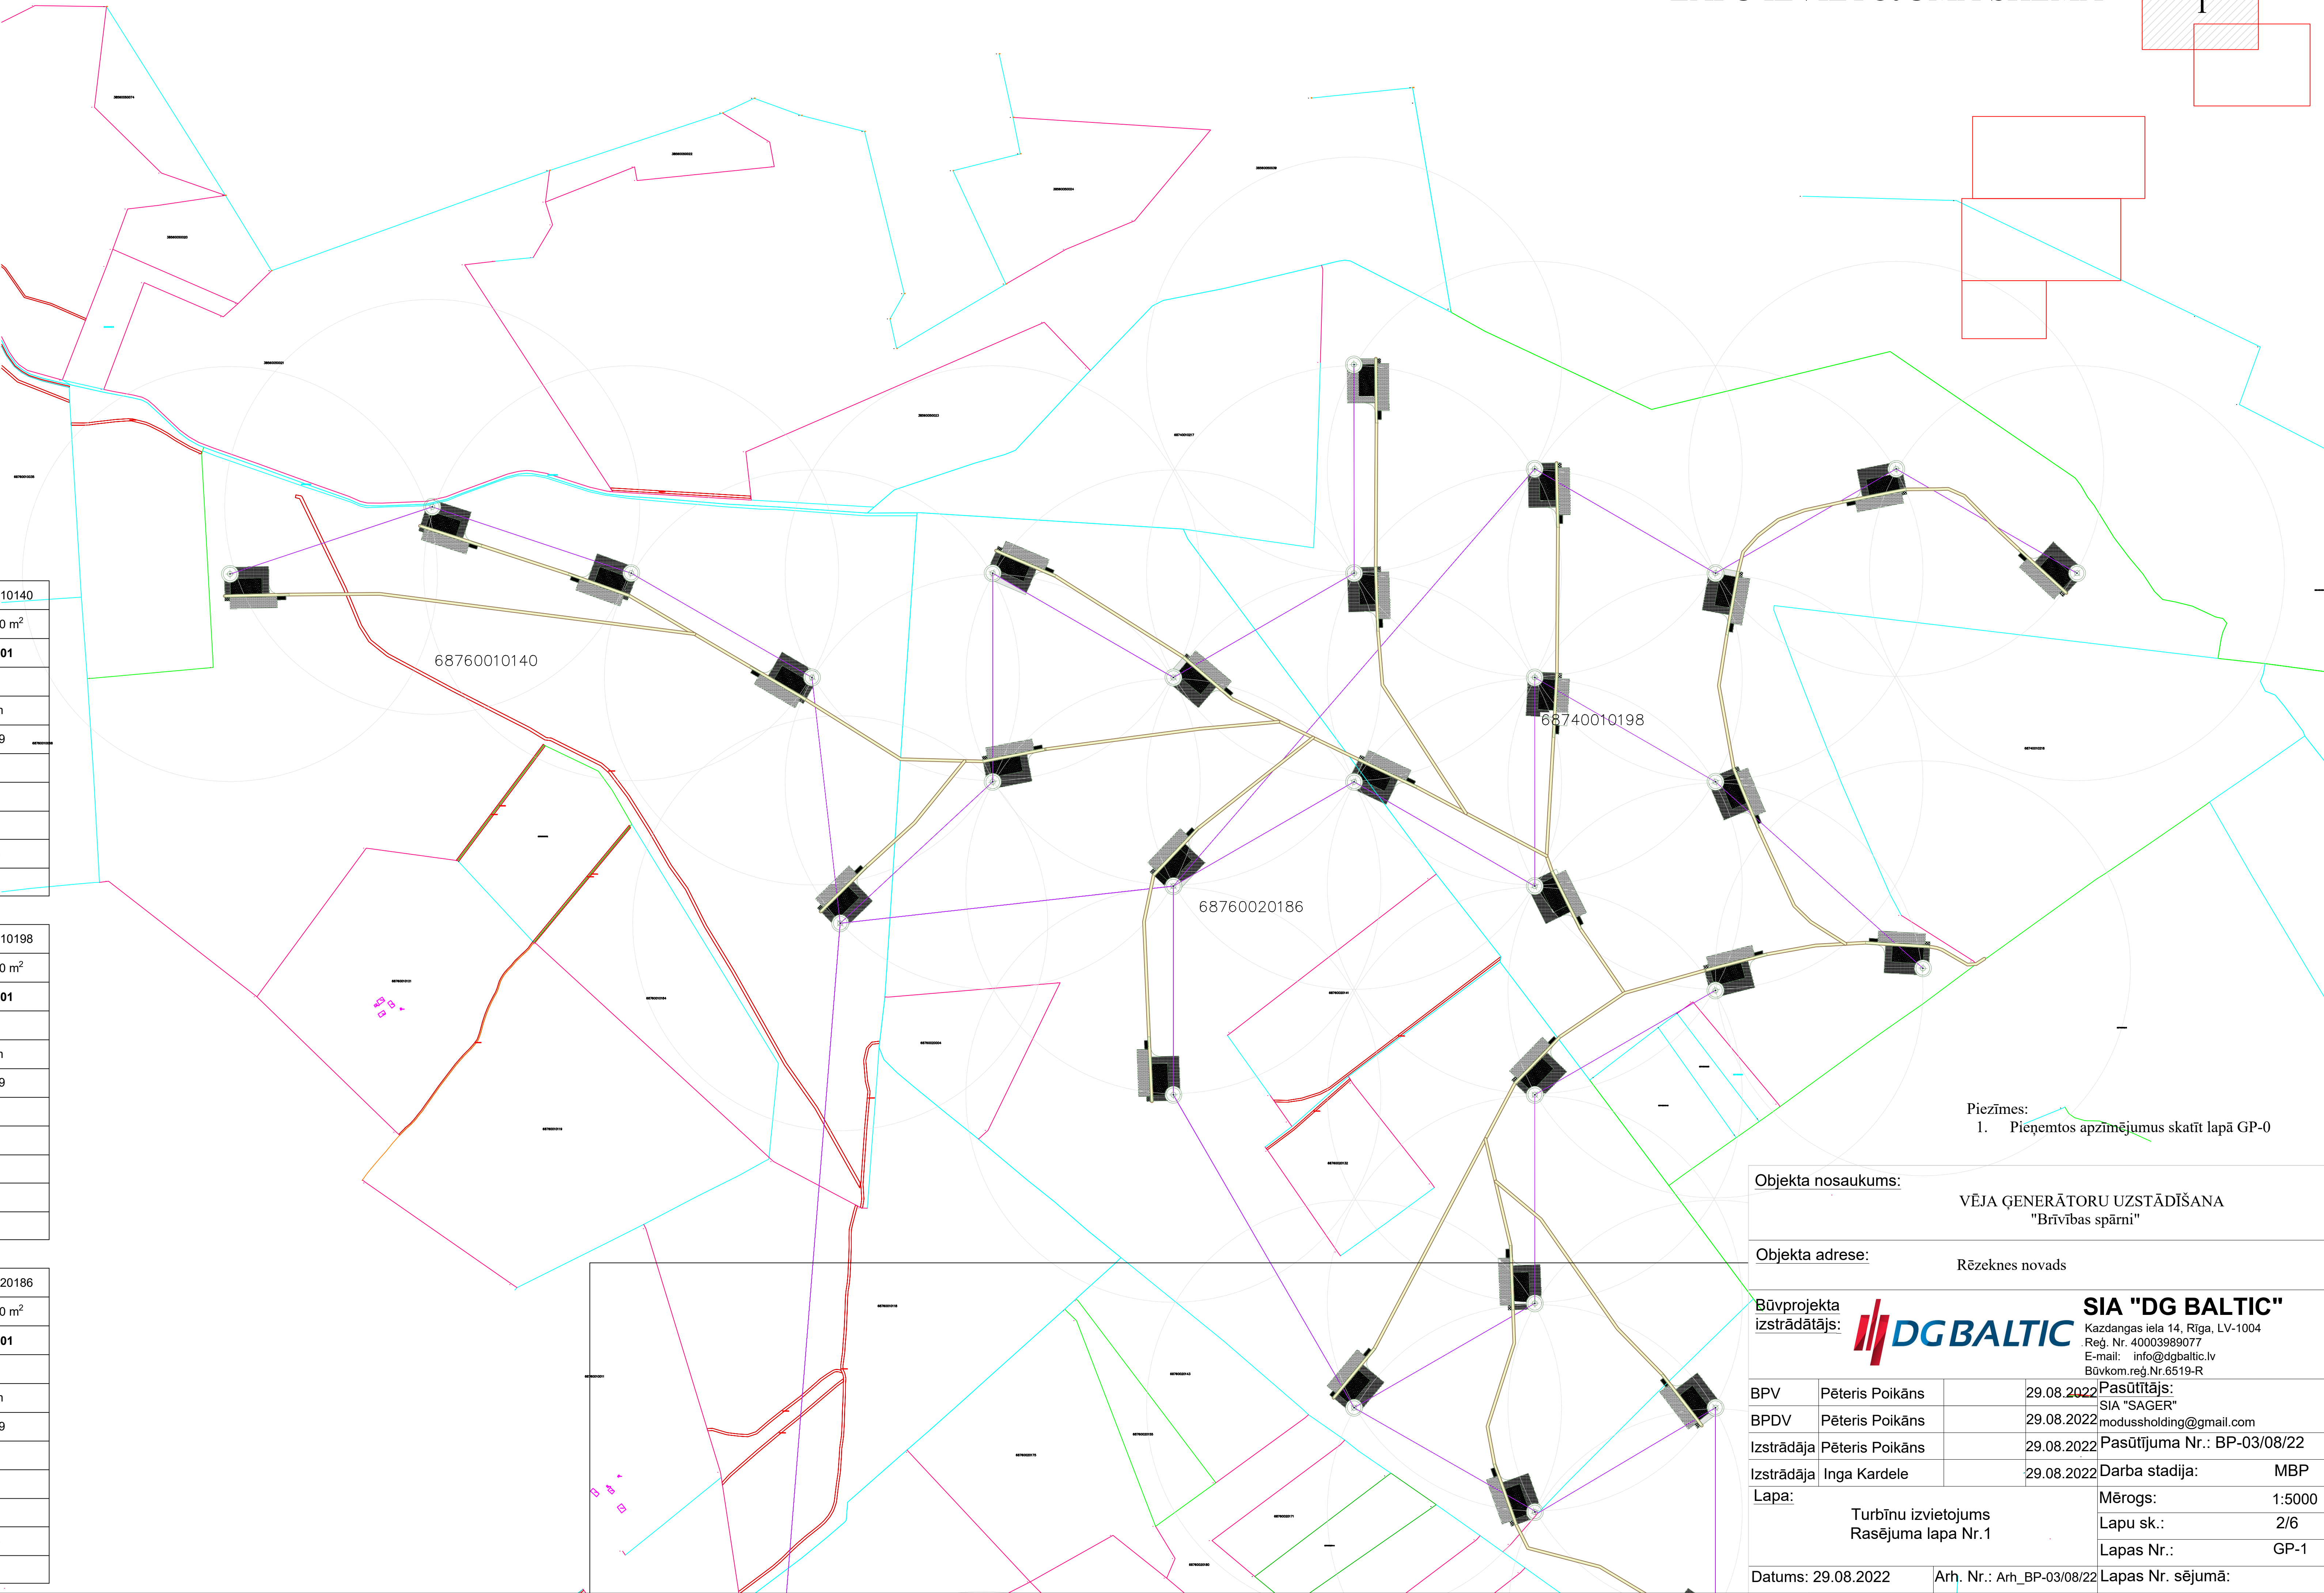

Piezīmes:
1. Pieņemtos apzīmējumus skatīt lapā GP-0

Objekta nosaukums:		VĒJA ĢENERĀTORU UZSTĀDĪŠANA "Brīvības spārni"	
Objekta adrese:		Rēzeknes novads	
Būvprojekta izstrādātājs:		 SIA "DG BALTIC" Kazdangas iela 14, Rīga, LV-1004 Reģ. Nr. 40003989077 E-mail: info@dgbaltic.lv Būvkom.reģ.Nr.6519-R	
BPV	Pēteris Poikāns	29.08.2022	Pasūtītājs: SIA "SAGER"
BPDV	Pēteris Poikāns	29.08.2022	modussholding@gmail.com
Izstrādāja	Pēteris Poikāns	29.08.2022	Pasūtījuma Nr.: BP-03/08/22
Izstrādāja	Inga Kardele	29.08.2022	Darba stadija: MBP
Lapa:		Mērogs: 1:5000	
Turbīnu izvietojums Rasējuma lapa Nr.1		Lapu sk.: 2/6	
		Lapas Nr.: GP-1	
Datums: 29.08.2022		Arh. Nr.: Arh_BP-03/08/22	
		Lapas Nr. sējumā:	