
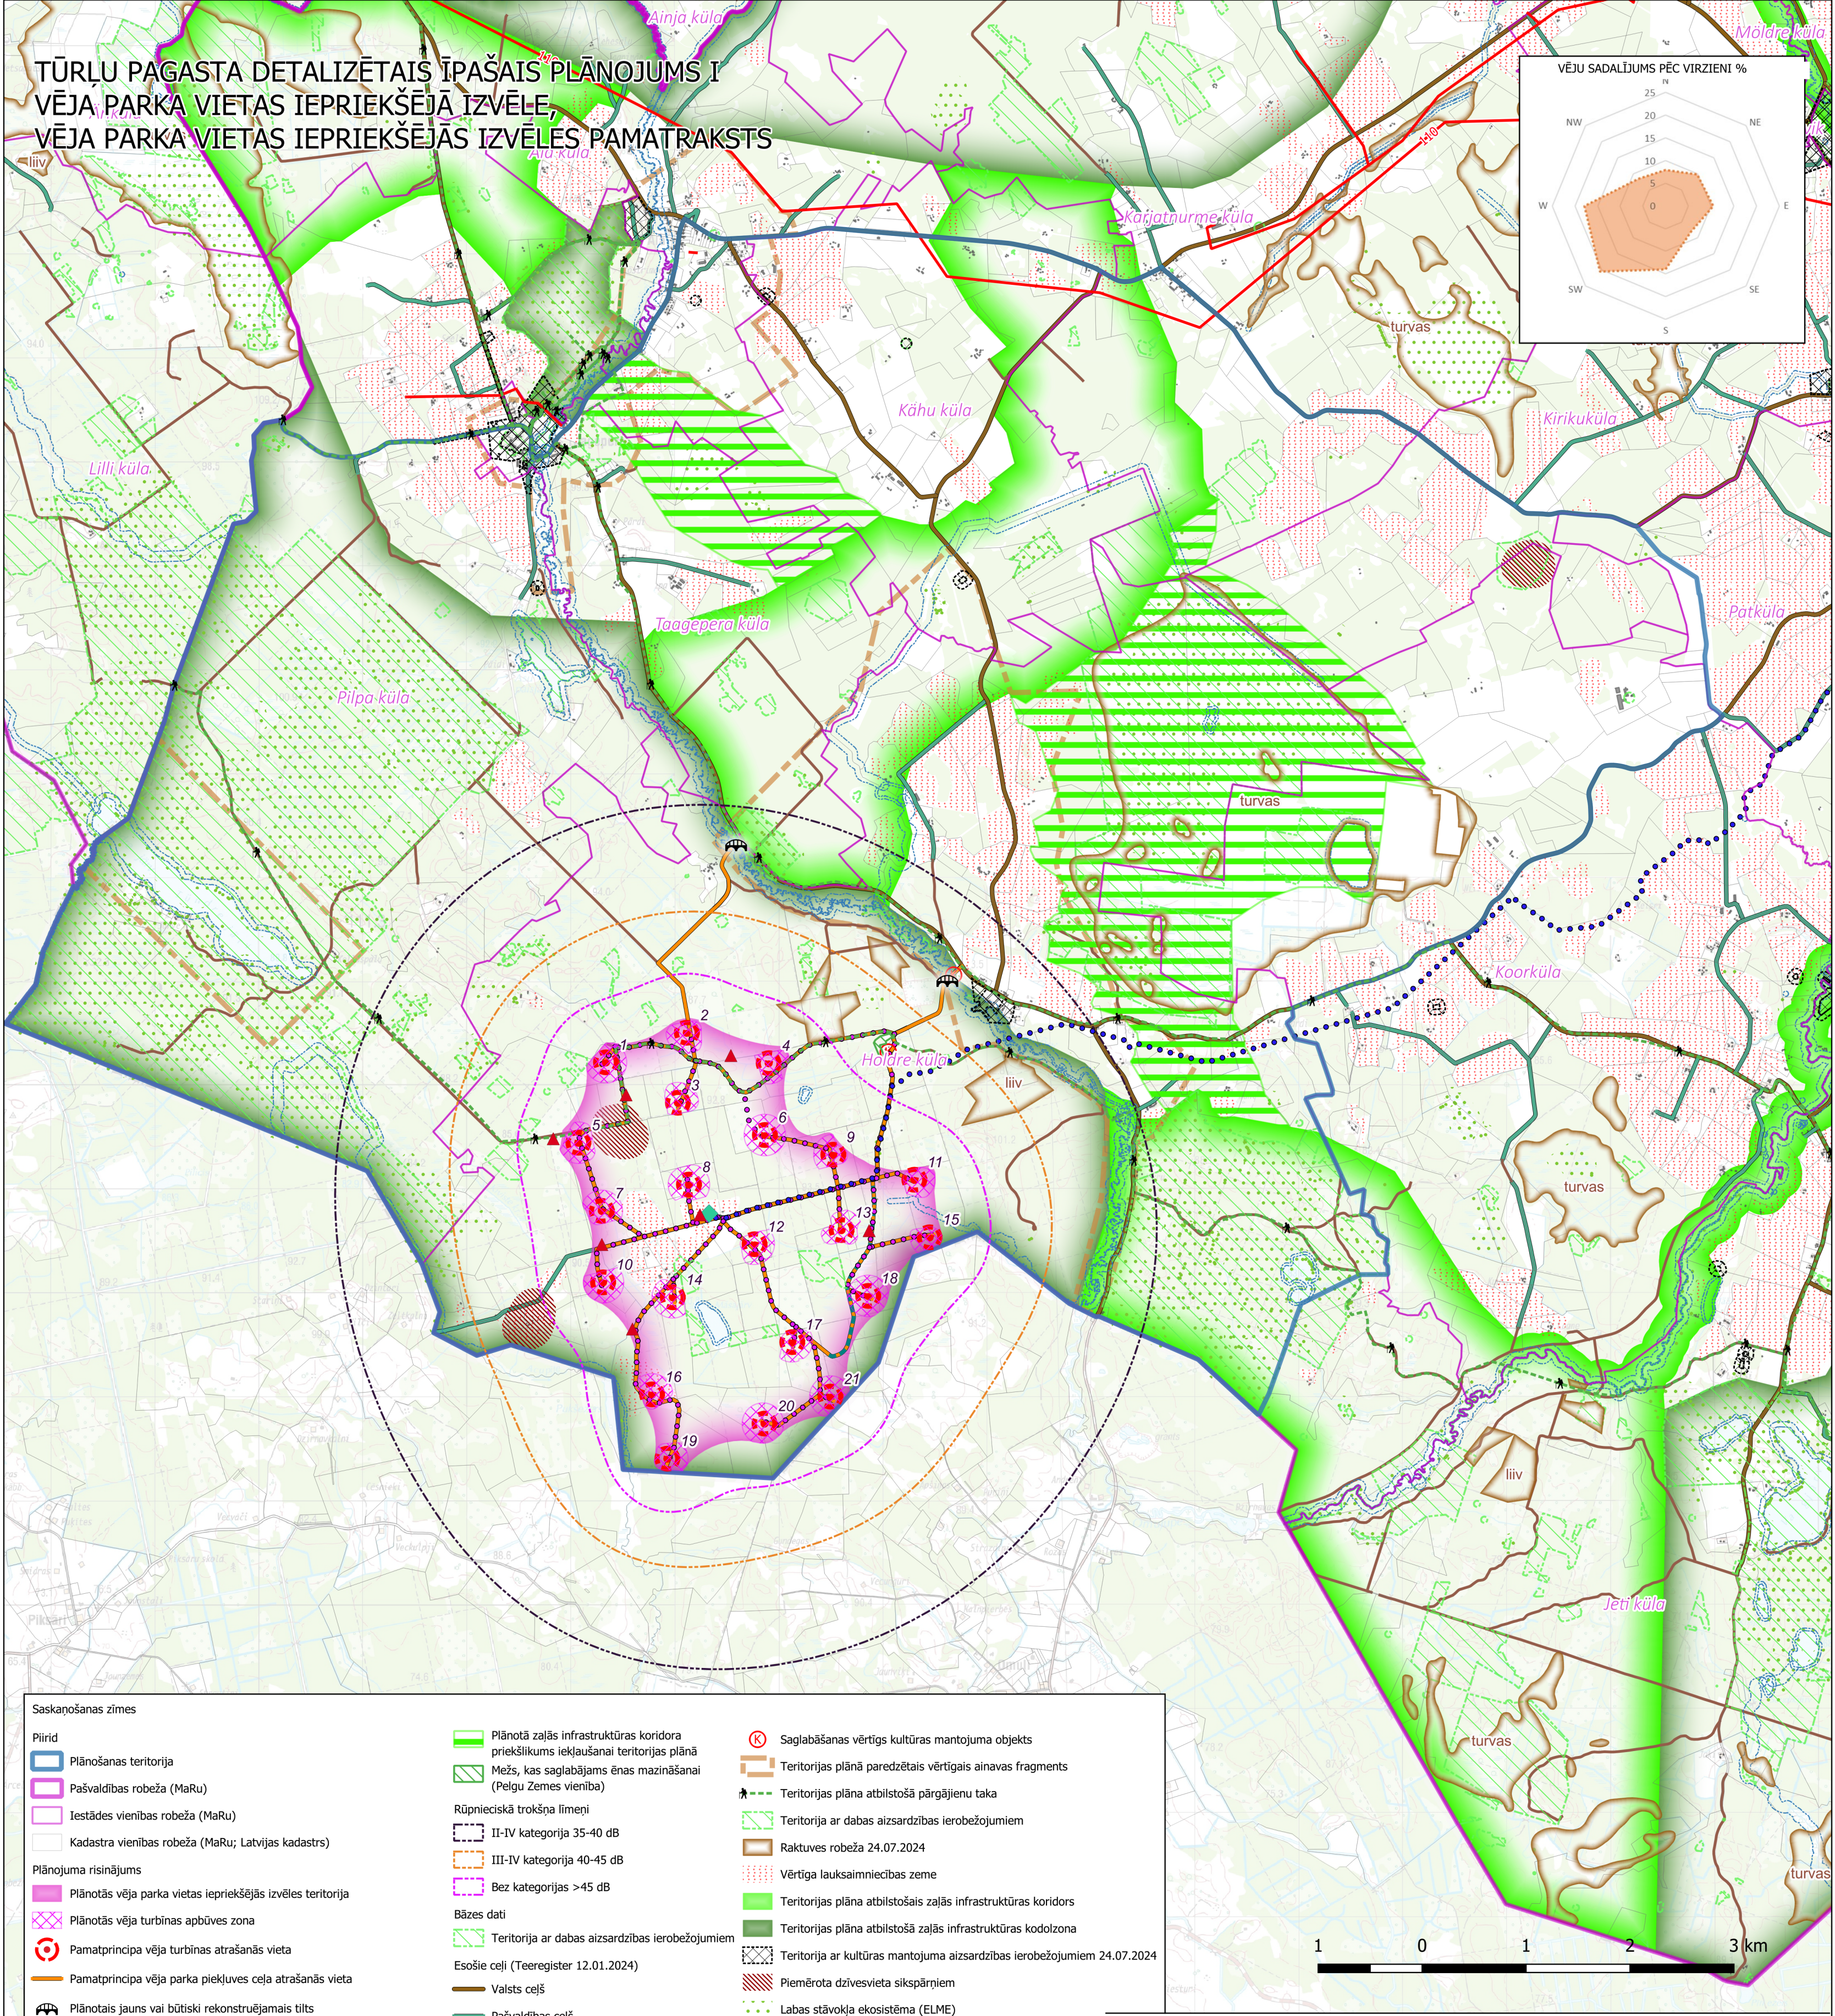


TŪRLU PAGASTA DETALIZĒTAIS ĪPAŠAIS PLĀNOJUMS I
VĒJA PARKA VIETAS IEPRIEKŠĒJĀ IZVĒLĒ,
VĒJA PARKA VIETAS IEPRIEKŠĒJAS IZVĒLES PAMATRAKSTS

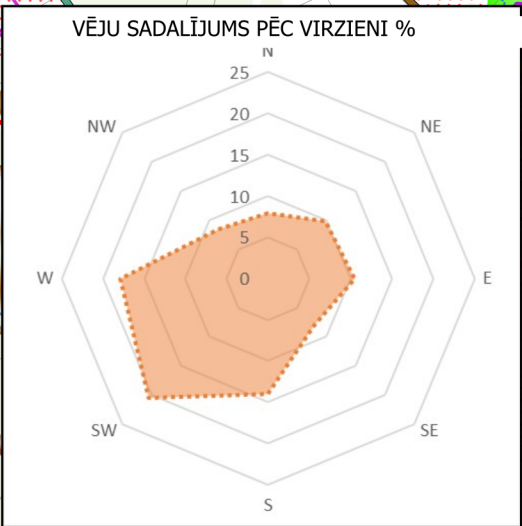

Saskaņošanas zīmes

- Piirid
- Plānošanas teritorija
 - Pašvaldības robeža (MaRu)
 - Iestādes vienības robeža (MaRu)
 - Kadastra vienības robeža (MaRu; Latvijas kadastrs)
- Plānojuma risinājums
- Plānotās vēja parka vietas iepriekšējās izvēles teritorija
 - Plānotās vēja turbīnas apbūves zona
 - Pamatprincipa vēja turbīnas atrašanās vieta
 - Pamatprincipa vēja parka piekļuves ceļa atrašanās vieta
 - Plānotais jauns vai būtiski rekonstruējams tilts
 - Iespējamais vēja parka pieslēguma kabeļa maršruts uz Tõrva apakšstaciju
 - Pamatprincipa vēja parka iekšējā kabeļa atrašanās vieta
 - Pamatprincipa vēja parka iekšējās apakšstacijas atrašanās vieta
 - Plānotais ugunsdzēsības ūdens ņemšanas punkts

- Plānotā zaļās infrastruktūras koridora priekšlikums iekļaušanai teritorijas plānā
- Mežs, kas saglabājams ēnas mazināšanai (Pelgu Zemes vienība)
- Rūpnieciskā trokšņa līmeņi
- II-IV kategorija 35-40 dB
- III-IV kategorija 40-45 dB
- Bez kategorijas >45 dB
- Bāzes dati
- Teritorija ar dabas aizsardzības ierobežojumiem
- Esošie ceļi (Teeregister 12.01.2024)
- Valsts ceļš
- Pašvaldības ceļš
- Meža ceļš
- Ar teritorijas plānā paredzēto publisko ceļu (priekšlikums izņemt no teritorijas plāna)
- Elektrolīnija ar nosaukumu
- 110 kV
- Saglabāšanas vērtīgs kultūras mantojuma objekts
- Teritorijas plānā paredzētais vērtīgais ainavas fragments
- Teritorijas plāna atbilstošā pārgājēju taka
- Teritorija ar dabas aizsardzības ierobežojumiem
- Rakstures robeža 24.07.2024
- Vērtīga lauksaimniecības zeme
- Teritorijas plāna atbilstošais zaļās infrastruktūras koridors
- Teritorijas plāna atbilstošā zaļās infrastruktūras kodolzona
- Teritorija ar kultūras mantojuma aizsardzības ierobežojumiem 24.07.2024
- Piemērota dzīvesvieta sikspārņiem
- Labas stāvokļa ekosistēma (ELME)
- Ūdenstilpnes būvniecības aizsargjosla 24.07.2024

Piezīme: Papildus Igaunijas Zemes un telpas aģentūras datiem zīmējuma pamatkartē izmantota arī Latvijas pamatkarte mērogā 1:50000.

Artes Terrae
MAASTIKUARHITEKTID

AB Artes Terrae OÜ
Reg nr 12978320
Küütri 14, Tartu 51007
art@artes.ee

Zīmējuma sastādītājs:
Jürgen Vahtra
Atbildīgais speciālists:
Heiki Kalberg

Darbs: Tūrlu pagasta īpašais plānojums I, projekts
Zīmējums: vēja parka vietas iepriekšējās izvēles pamatraksts

sastādīšanas organizētājs:
Tõrva pagasta pārvalde
Atrašanās vieta:
Valga novads
Faila:
23029ŪP3_Tõrva_KOV_EP

Darba nr.: 23029ŪP3
Datums: 2025-09-16
Mērogs: 1:40000
Zīmējuma Nr.: 1